平面図

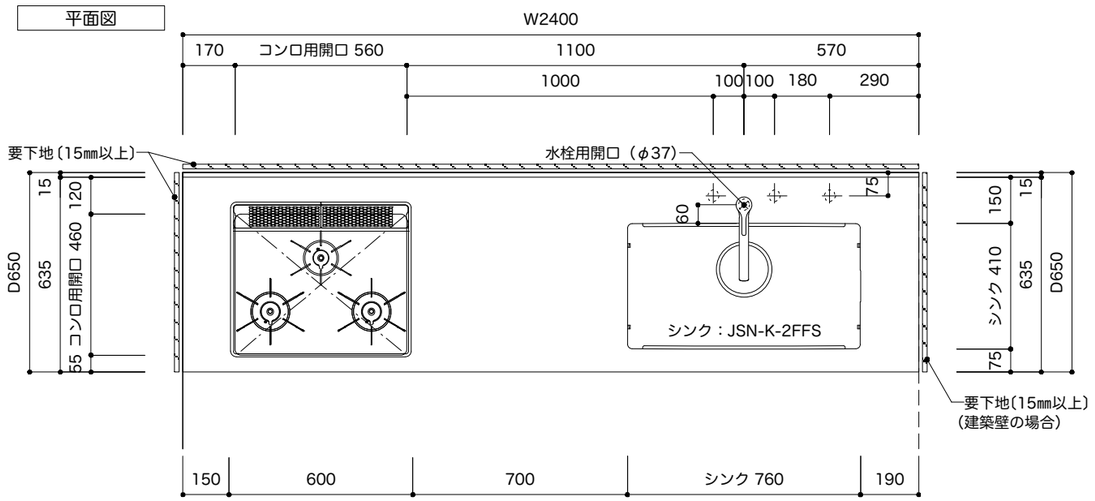

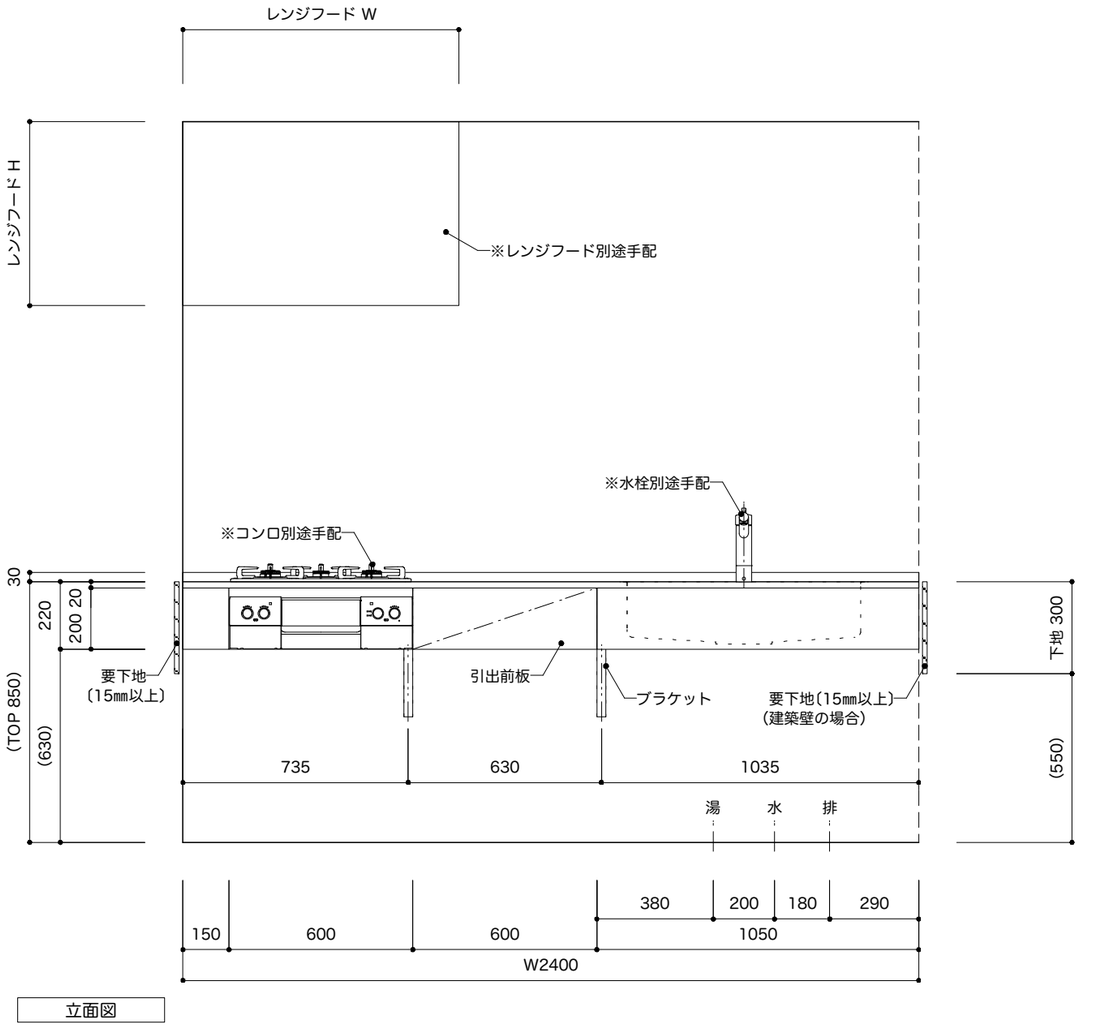

立面図

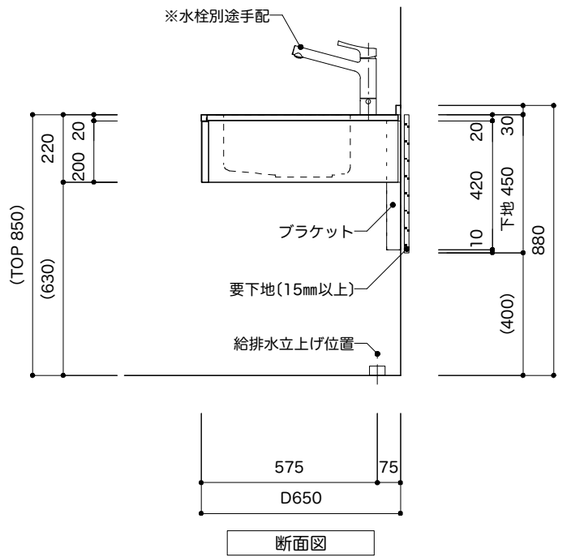

断面図

F20シリーズ　材料・仕様					
トップ	SUS304 t1.0mm HL仕上 + ラワン合板 t18			SUS304 t1.0mm バイブレーション仕上 + ラワン合板 t18	
幕板	SUS304 t1.0mm HL仕上	SUS304 t1.0mm バイブレーション仕上	レッドオーク 浸透性ウレタン塗装	ウォールナット 浸透性ウレタン塗装	チェリー 浸透性ウレタン塗装
引出	GRASS製　側板一体型（ソフトクローズ機能付）				
排水トラップ	KIT排水トラップ（SUS排水プレート付）				
設置用金具	SUS304 2B t1.5～3.0mm				
備考	※シンク位置調整不可				
	※壁面下地は15mm以上の合板を使用のこと				

桃ノ木製作所 info@momonokiss.com	メモ	図面名称 壁掛け型システムキッチン F20シリーズ	品番 F20-2400-760R	no. B-05
			日付 2019.10.17 / 2 / 縮尺 1: 20 / A3	